
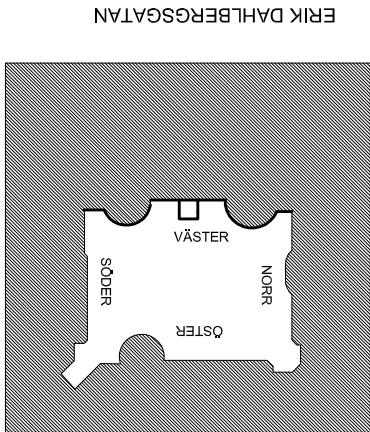


FASAD MOT GÅRD / VÄSTER
BLIVANDE UTSEENDE

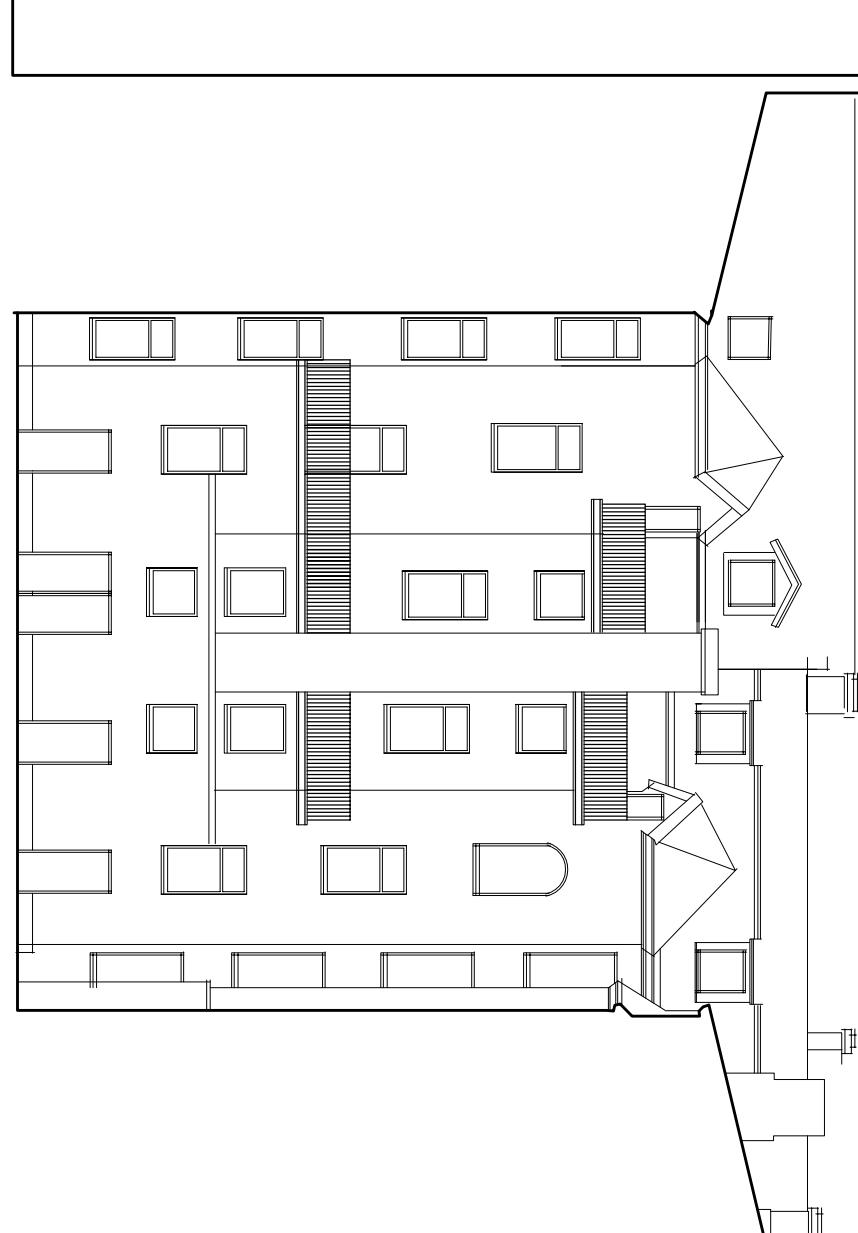

ERIK DAHLBERGSGATAN

VILborg

ARKITEKTER AB

JÄRNTORGES 3 413 04 GOTTERBORG
031-10 20 70 www.vilborg.se

UPPDRAG NR RITAD AV HANTÄGARE

GATUNAM ANSLUTNING N VILborg

DATUM 2015-12-31 ANSLUTNING N VILborg
ERIK DAHLBERGS 6-8 VASASTADEN
VASASTADEN 5:14, GÖTEBORG
NYBYGGNADE AV BALKONGER
FASADER

SKALA 1:200 (A3) NUMMER A 043-100 BET